




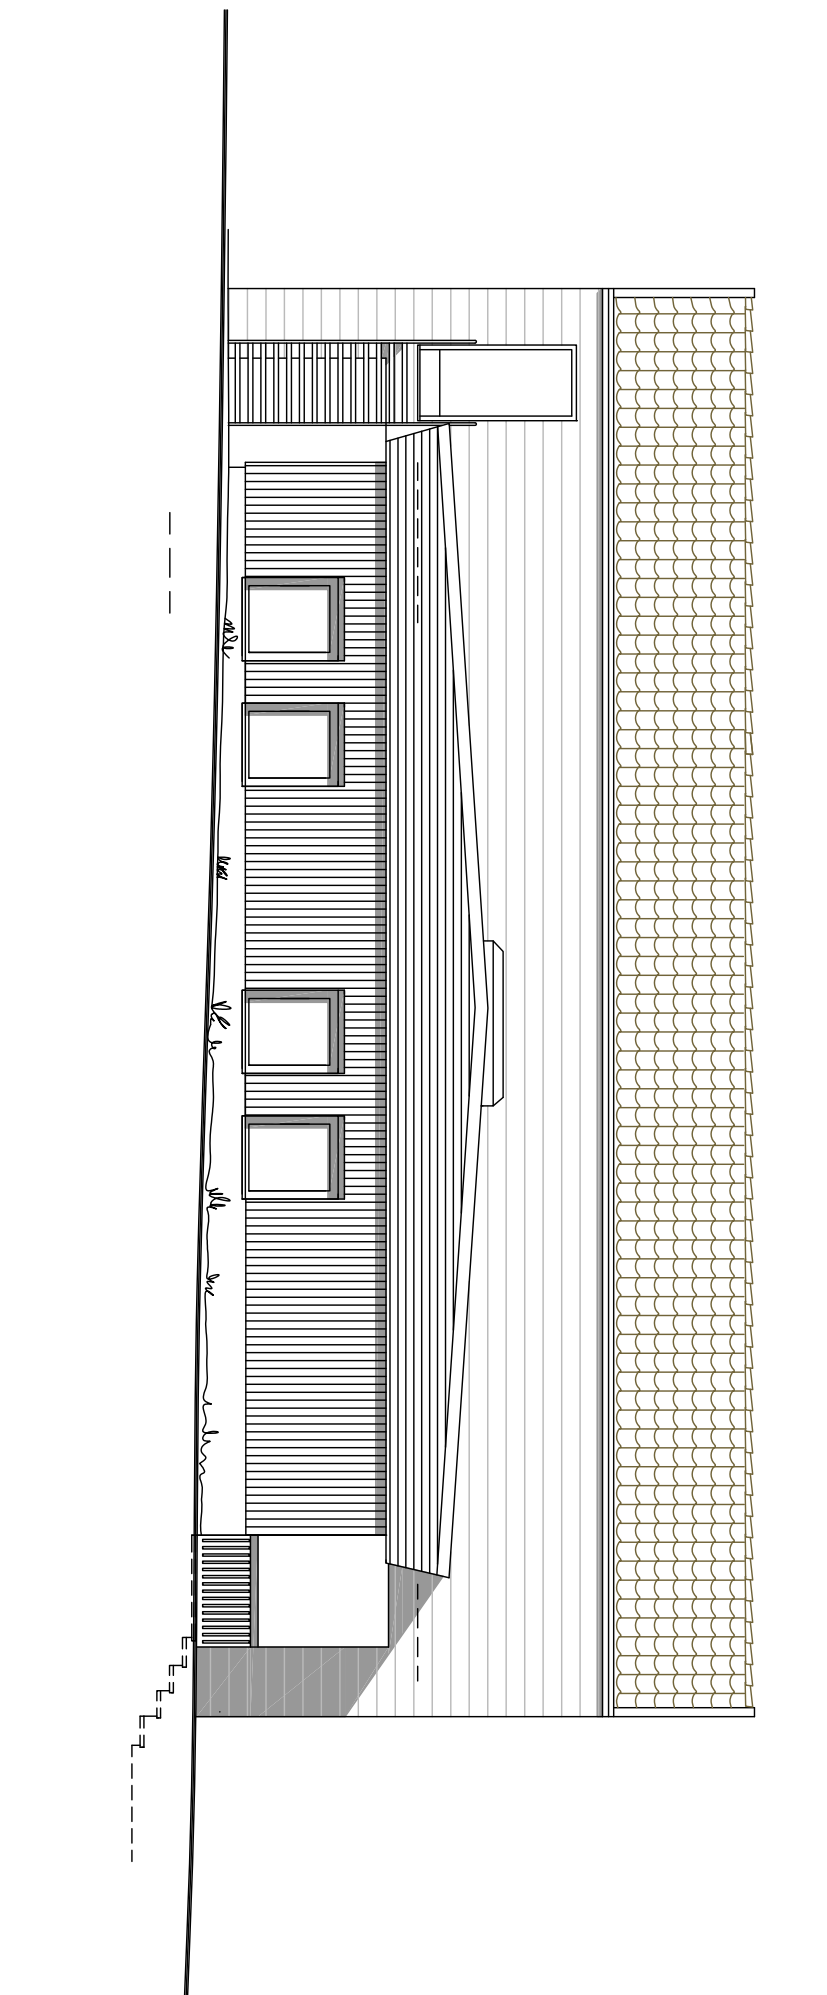


FASADE NORD

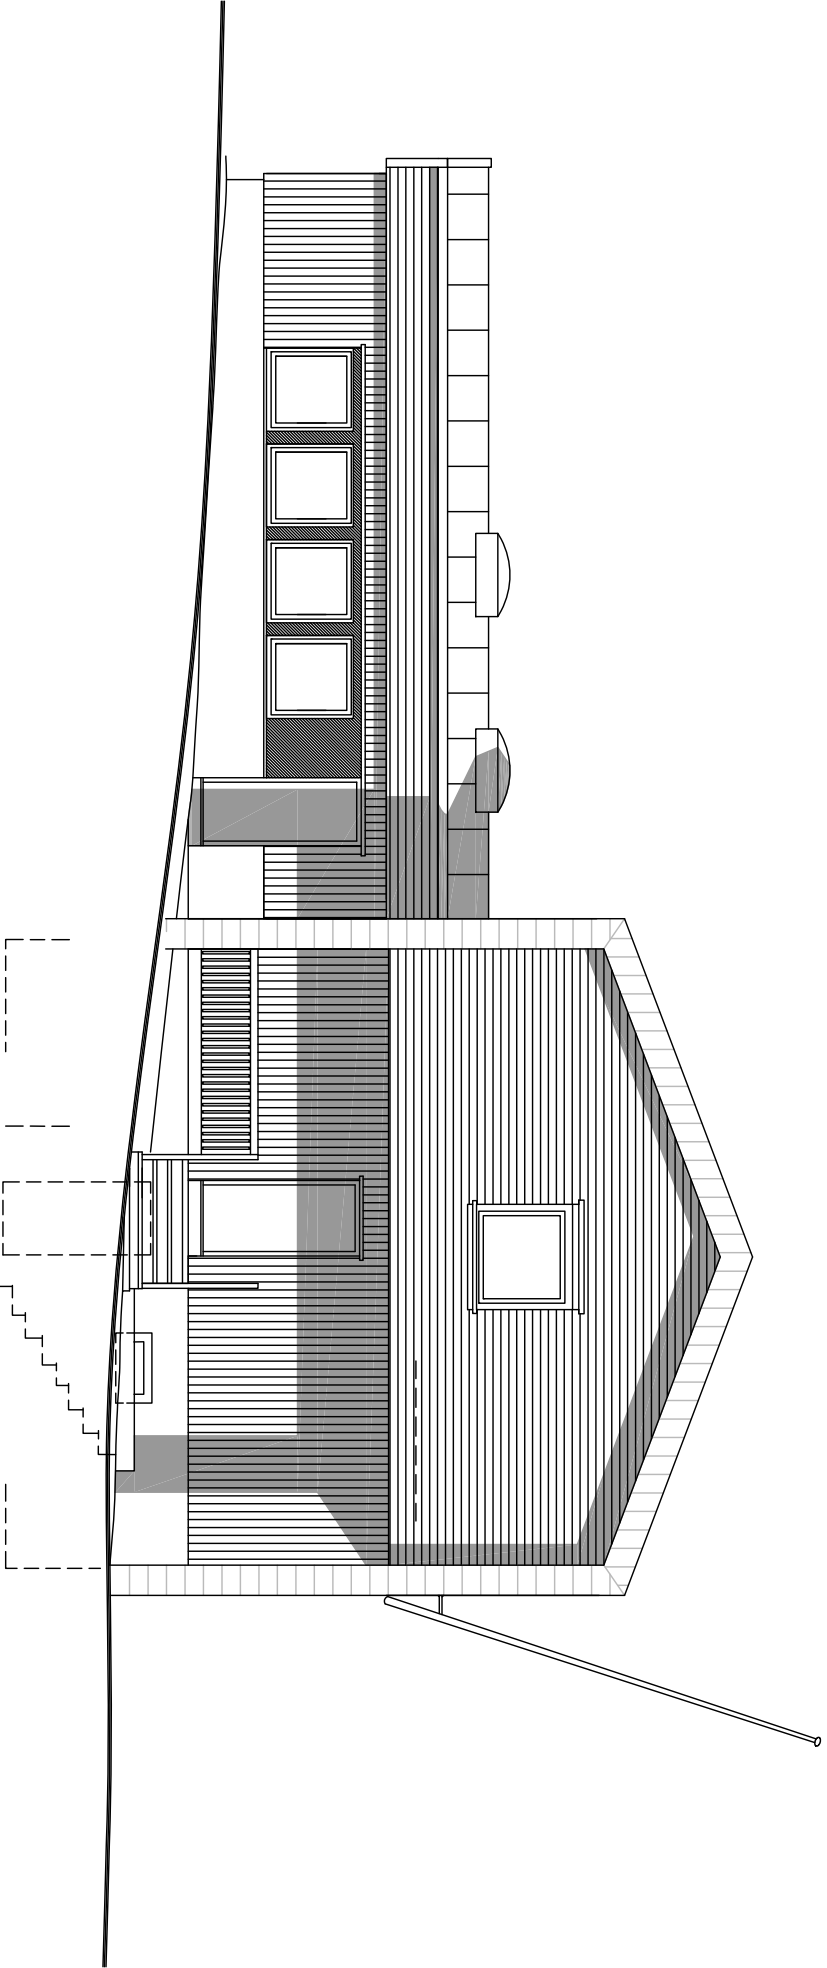

FASADE VEST

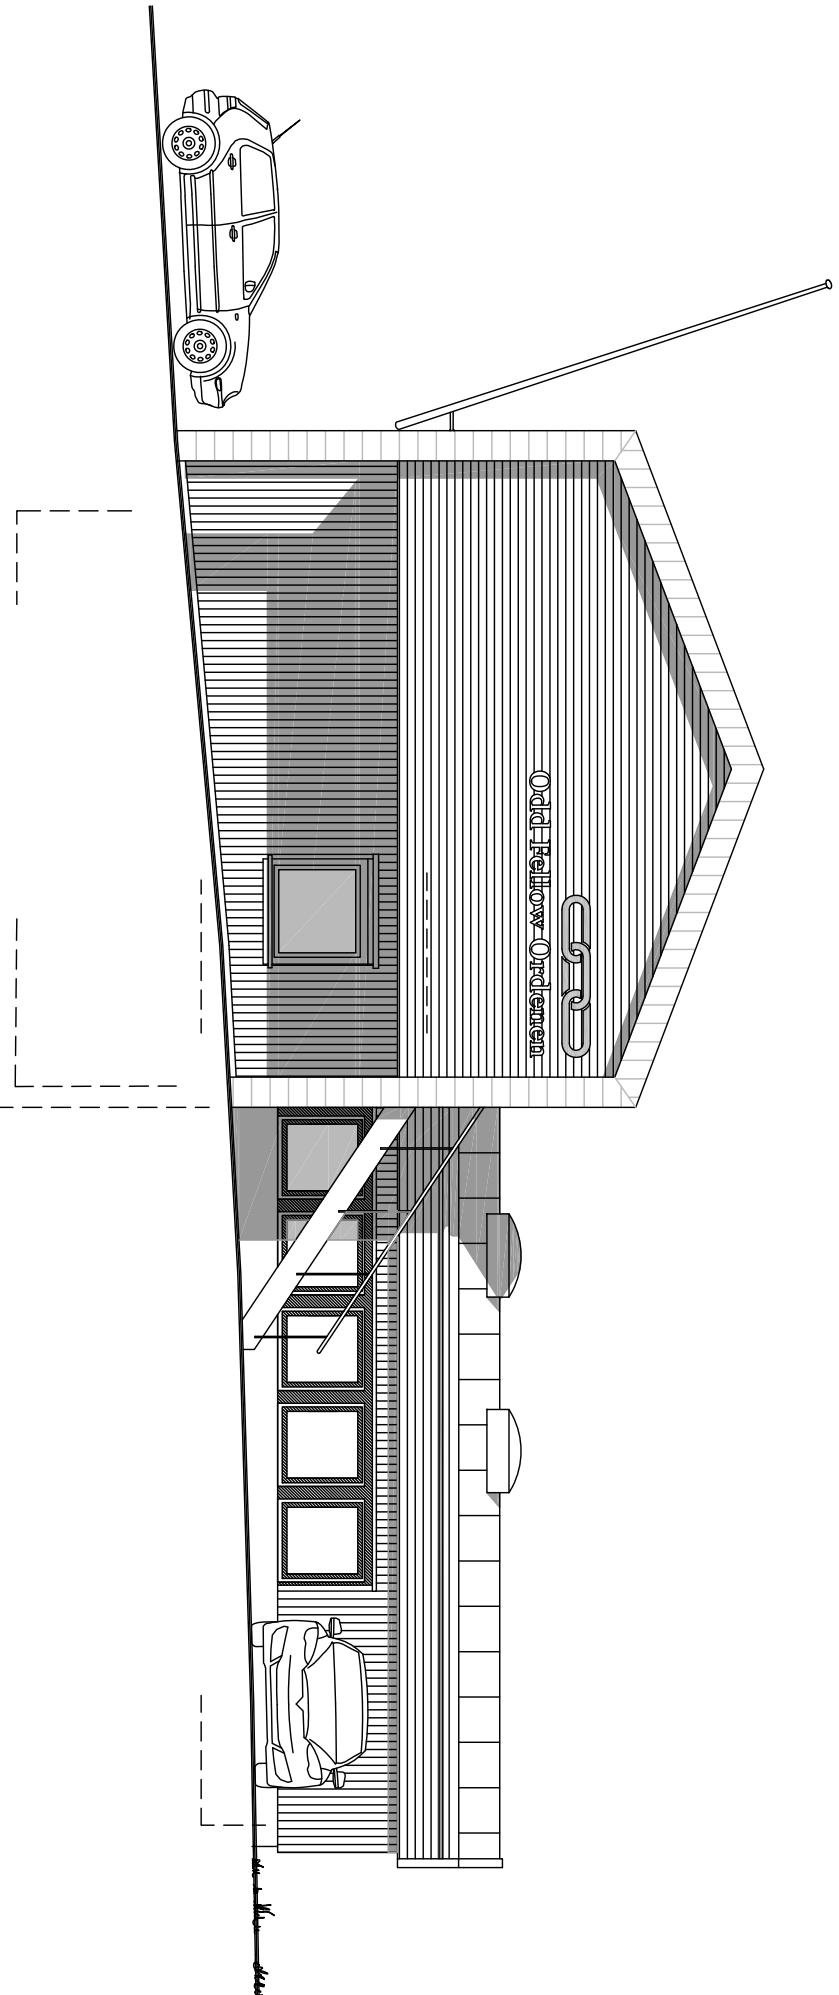

FASADE ØST
Frøyhoveien

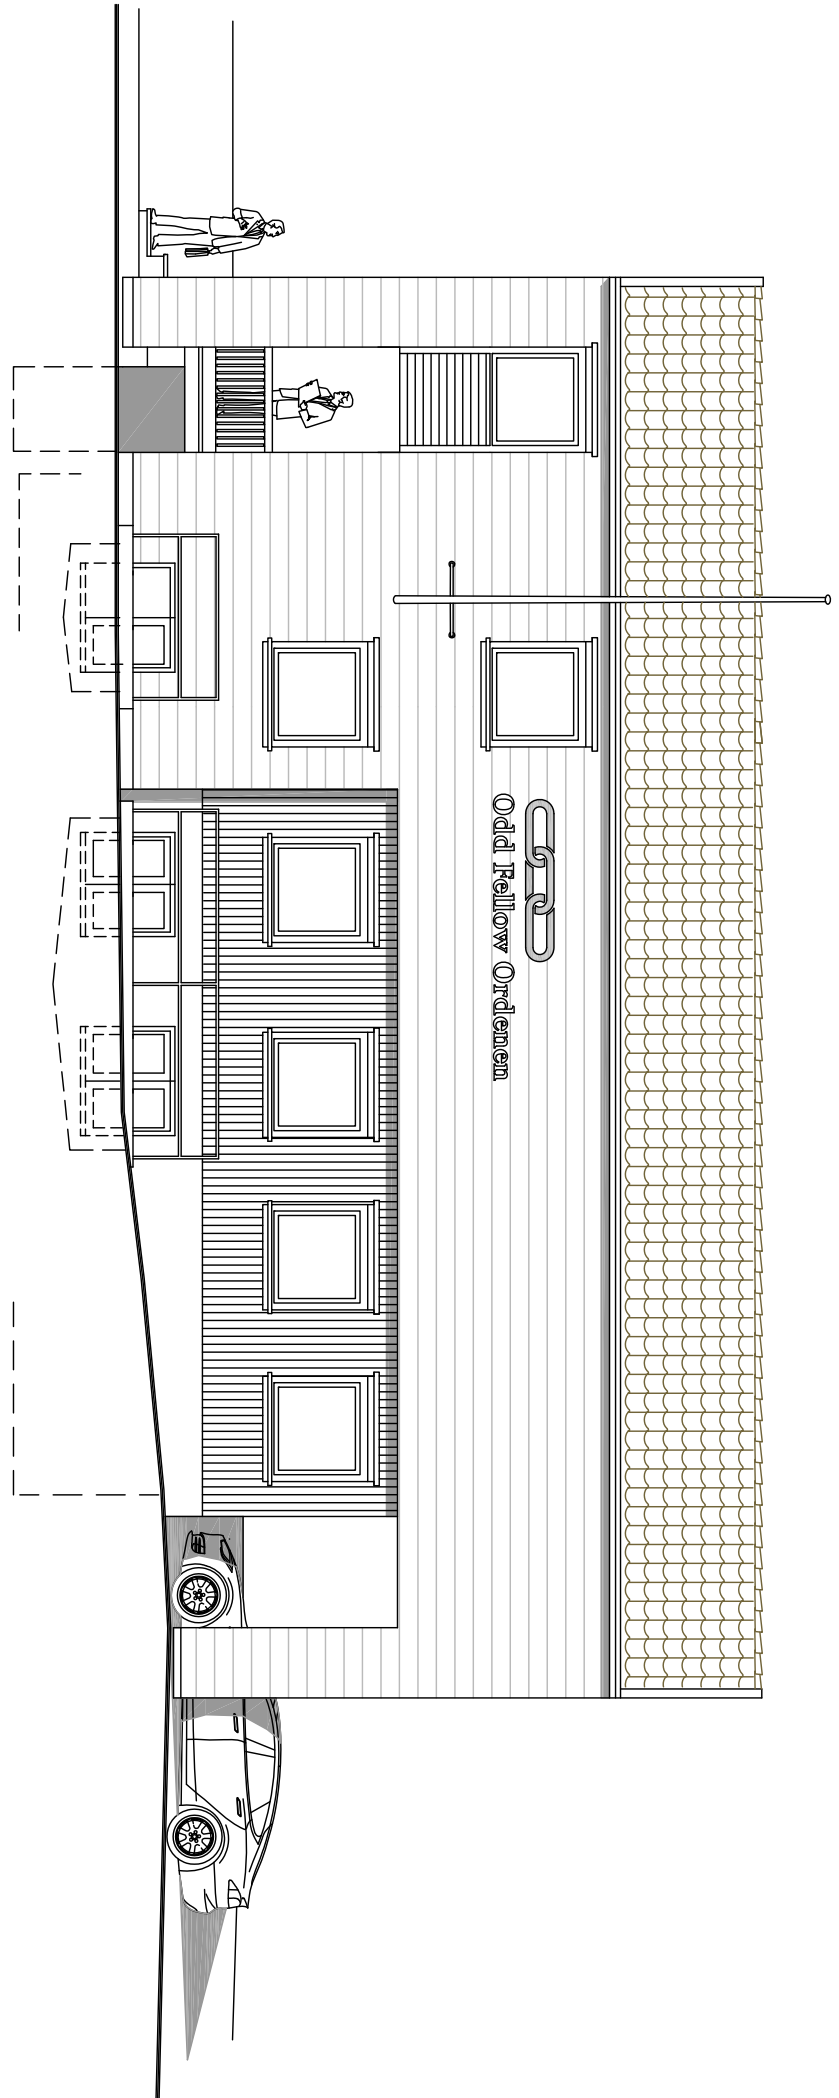

FASADE SYD
Vinjes vei

REVISJONER			
NR	REVISJONEN BILDER	DATO	SKO

RAUGLAND
OLE MARTIN RAUGLAND ARKITEKT MÅL NR18A
POSTADRESSE: RAUGLAND, N 3254 STAVERN
FON: 3319 5612 MOB: 9010 8293 FAKS: 3319 9827
MAIL: ole@raugland.com

NYTT LOGEHUS FOR ODD FELLOW
Vinjes Vei 23 Larvik

OPPMALINGSTEGNING

NÅVERENDE 4 FASADER

TEGNINGSOPPLYSNINGER					
KOMPLIN	ØMR	BNR	FNR	ETASJE	AKTØR
0712	2005	451	--	ARK	0000

TEGNINGSOPPLYSNINGER	
TEGNINGSOPPLYSNINGER	TEGNINGSOPPLYSNINGER
1/200	1/200

TEGNINGSOPPLYSNINGER	
TEGNINGSOPPLYSNINGER	TEGNINGSOPPLYSNINGER
1/200	1/200